
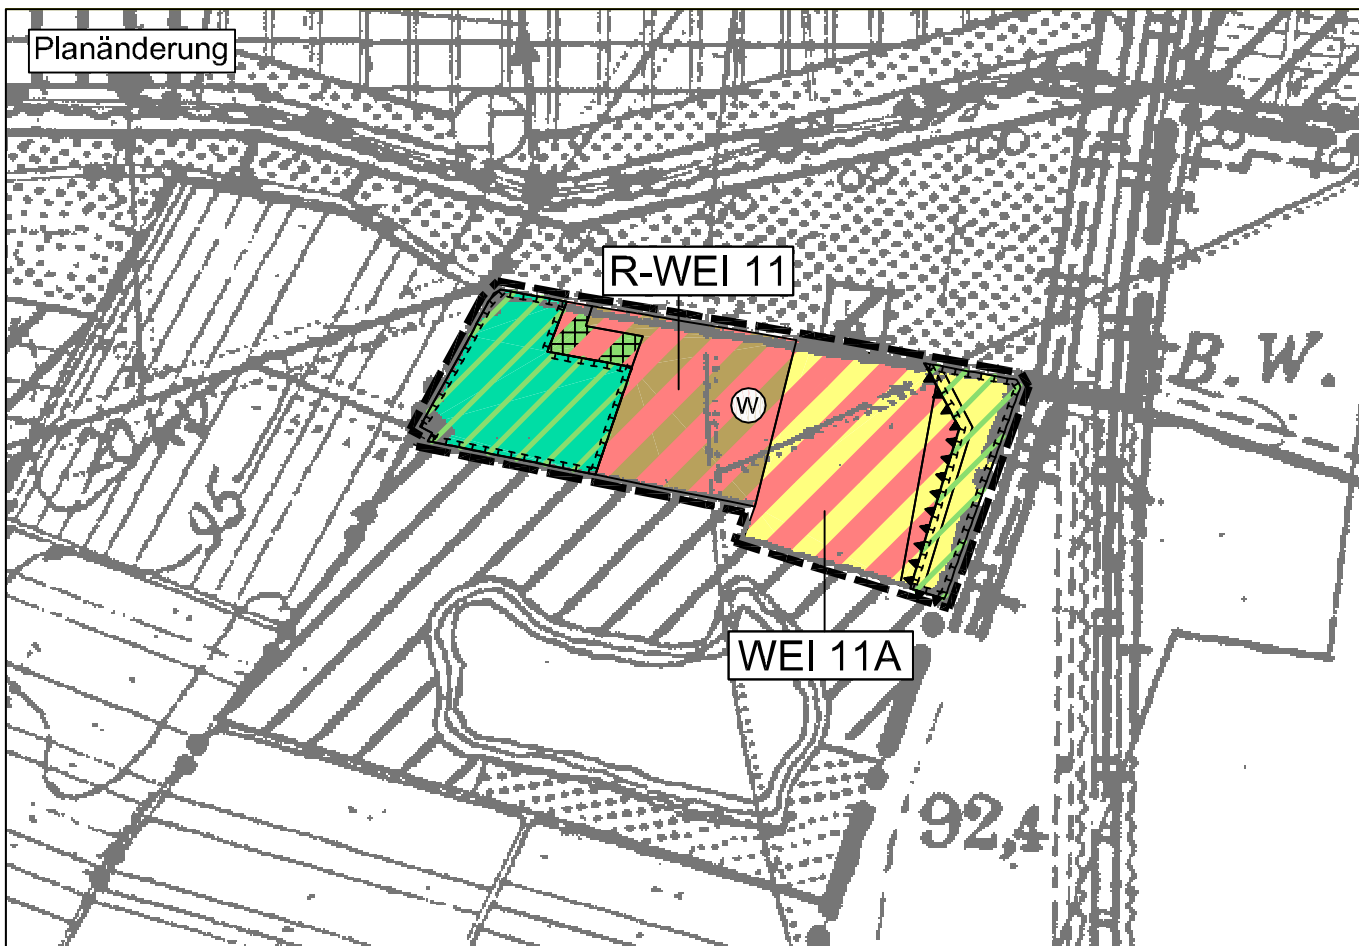


Flächennutzungsplan der Stadt Worms

25. Änderung, den Stadtteil Worms-Weinsheim betreffend

Maßstab 1:5000
 Stadtverwaltung Worms, Bereich 6 Planen und Bauen, Abteilung 6.1 Stadtplanung
 Worms, 30. Juni 2010 i.A. Frohnhäuser

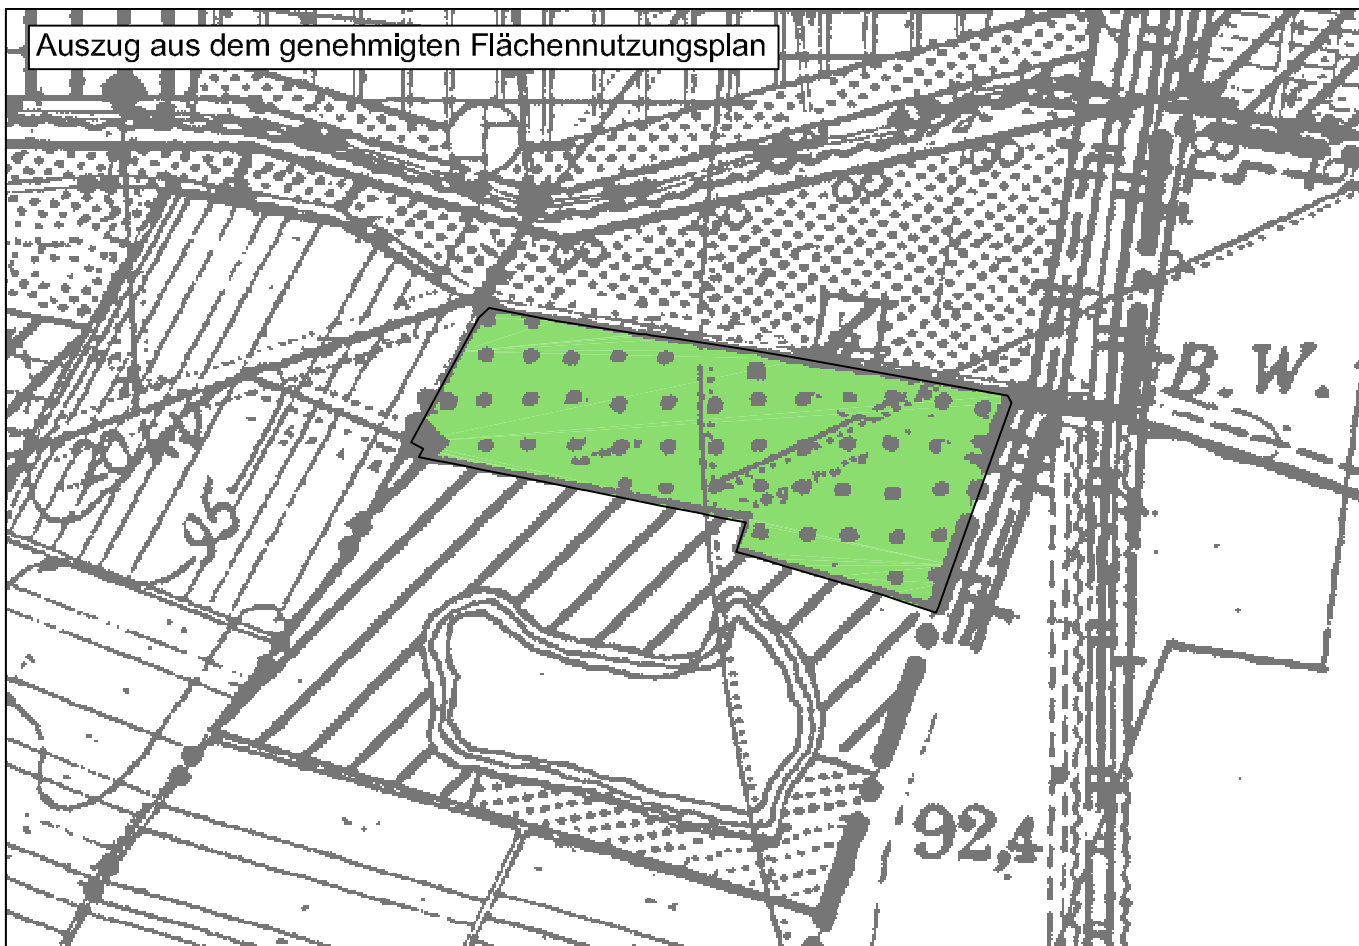

LEGENDE GENEHMIGTER FNP		LEGENDE PLANÄNDERUNG	
BESTAND	PLANUNG	BESTAND	PLANUNG
			Abgrenzung des räumlichen Geltungsbereich
			Wohnbauflächen
			Genehmigte Außenbereichsvorhaben
			Grünflächen
			Flächen für die Landwirtschaft
			Sonstiges als Grünfläche städtebaulich und landespflegerisch bedeutsames Gartenareal
			Flächen für Wald und Forstwirtschaft
			Flächen für Maßnahmen zum Schutz, zur Pflege und zur Entwicklung von Boden, Natur und Landschaft
			Umgrenzung der Flächen für Nutzungsbeschränkung oder Vorkehrungen zum Schutz gegen schädliche Umwelteinwirkungen

Aufstellungsbeschluss	Beteiligung der Öffentlichkeit und der TÖB
<p>Der Stadtrat der Stadt Worms hat am den Aufstellungsbeschluss zur xx. Änderung des Flächennutzungsplanes gefasst. Dieser Beschluss wurde am xx.xx.xxxx im Amtsblatt Nr. xx der Stadt Worms ortsüblich bekannt gemacht.</p> <p>Worms, den</p> <p style="text-align: right;">Kissel Oberbürgermeister</p>	<p>Mit der Bekanntmachung im Amtsblatt Nr. xx am xx.xx.xxxx wurde der Öffentlichkeit gleichzeitig der Hinweis zur frühzeitigen Beteiligung an der Bauleitplanung gegeben. Die Behörden und sonstigen Träger öffentlicher Belange sind mit Schreiben vom xx.xx.xxxx beteiligt worden.</p> <p>Worms, den</p> <p style="text-align: right;">Kissel Oberbürgermeister</p>
Öffentliche Auslegung des Planentwurfs	Planbeschluss
<p>Der Stadtrat der Stadt Worms hat am xx.xx.xxxx die öffentliche Auslegung der xx. Änderung des Flächennutzungsplanes beschlossen. Ort und Zeit der Auslegung sind am xx.xx.xxxx im Amtsblatt Nr. xx der Stadt Worms bekannt gemacht worden. Der Planentwurf hat in der Zeit vom xx.xx.xxxx bis einschließlich zum xx.xx.xxxx öffentlich ausgelegt. Die Behörden wurden mit Schreiben vom xx.xx.xxxx über die öffentliche Auslegung informiert.</p> <p>Worms, den xx.xx.xxxx</p> <p style="text-align: right;">Kissel Oberbürgermeister</p>	<p>Der Stadtrat der Stadt Worms hat am xx.xx.xxxx die xx. Änderung des Flächennutzungsplanes beschlossen.</p> <p>Worms, den xx.xx.xxxx</p> <p style="text-align: right;">Kissel Oberbürgermeister</p>
Genehmigung	Bekanntmachung
<p>Genehmigt gemäß § 6 Abs. 1 BauGB. Struktur- und Genehmigungsdirektion Süd. Az.:</p> <p>Neustadt an der Weinstraße xx. xx. xxxx</p>	<p>Die Durchführung des Genehmigungsverfahrens wurde am xx.xx.xxxx im Amtsblatt Nr. xx der Stadt Worms ortsüblich bekannt gemacht.</p> <p>Worms, den xx. xx.xxxx</p> <p style="text-align: right;">Kissel Oberbürgermeister</p>